

Responsable de module, l'enseignant : **KARA Abdelhamid,**

Exercice N°1 : Lecture urbaine
Zone d'étude : 300 logements + 322 lots à M'sila
+
« Agrandissement d'un plan d'aménagement »

Objectif :

Consiste à comprendre et donner **une lecture** de la ville, **une partie de la ville**, une cité, un quartier, etc.

Le travail porte sur **la lecture de l'aménagement des espaces publics et privés**, sur **l'organisation du bâti et des activités économiques, la répartition des équipements (services publics)**, et d'une manière générale sur la morphologie de la ville et l'organisation des réseaux qui la composent.

- 1) **Support** : Papier calque, Format A2.
- 2) **Travail demandé** : Dessin exécuté avec Encre de chine :
 - Agrandir le plan d'aménagement **à une échelle adéquate au format A2,**

Democratic and Popular Algerian Republic
Ministry of Higher Education and Scientific Research
UNIVERSITY OF M'SILA
URBAN TECHNOLOGY MANAGEMENT INSTITUTE
Department: City management
Year of study: 2° LMD (2023-2024)
Module: WORKSHOP 3

Module manager, the teacher: **KARA Abdelhamid,**

Exercise No. :1 Urban reading
Study area: 300 housings + 322 batches in M' sila
+
“Enlargement of a development plan”

Objective:

Consists of understanding and giving **an interpretation** of the city, **a part of the city**, a city, a neighborhood, etc.

The work focuses on *reading the layout of public and private spaces* , on *the organization of buildings and economic activities* , *the distribution of equipment (public services)* , and generally on the morphology of the city and the organization of the networks that compose it.

3) Support: Tracing paper, A2 format.

4) Work requested: Drawing executed with Indian ink:

- Enlarge the layout plan **to a suitable scale in A2 format,**

الجمهورية الديمقراطية الشعبية الجزائرية
وزارة التعليم العالي والبحث العلمي
جامعة المسيلة

القسم: تسيير المدينة
المادة: الورشة 3

معهد تسيير التقنيات الحضرية
سنة الدراسة: 2 ل م د (2023 - 2024)

مسؤول المادة، الاستاذ: قارة عبد الحميد

التمرين رقم 1: القراءة الحضرية
منطقة الدراسة: حي 300 مسكن + 322 قطعة بالمسيلة
+
"تكبير مخطط تهيئة"

الهدف:


فهم وتقديم قراءة للمدينة، أو جزء من المدينة، أو حي، إلخ. يرتكز العمل على قراءة تهيئة
الفضاءات العامة والخاصة، على تنظيم المباني والأنشطة الاقتصادية، وتوزيع التجهيزات
(الخدمات العامة)، وبشكل عام على مورفولوجيا المدينة وتنظيم الشبكات التي تتكون منها.

(1) ورقة الرسم: حجم A2.

(2) العمل المطلوب: رسم بالحبر الصيني:

- تكبير مخطط تهيئة إلى مقياس مناسب لورقة A2 ،

Situation de la zone d'étude /la ville

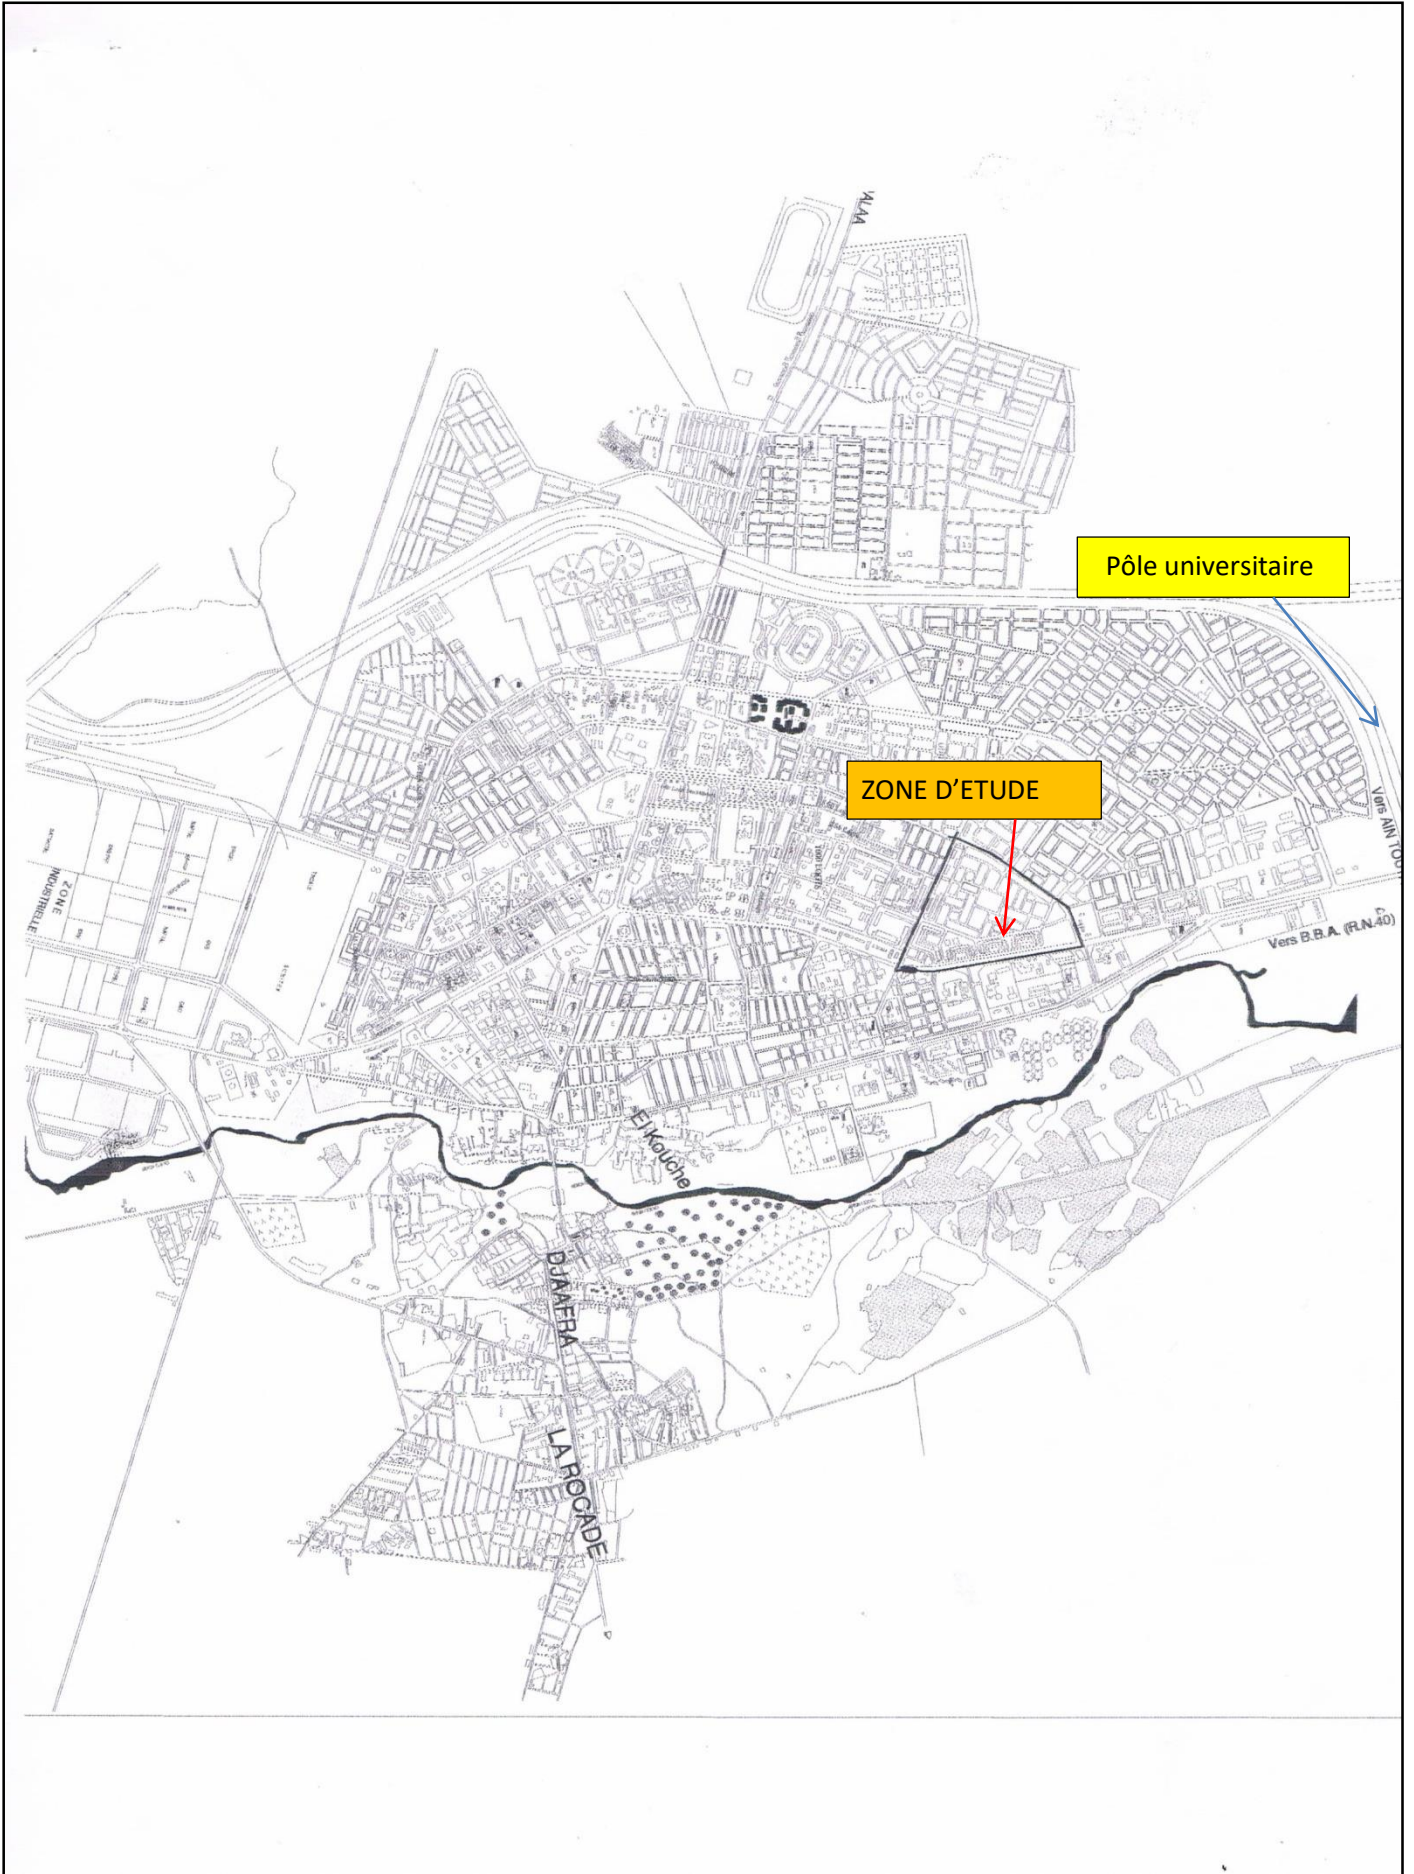

Plan de masse de la zone d'étude



Echelle : 1/2000